

ΕΦΗΜΕΡΙΣ ΤΗΣ ΚΥΒΕΡΝΗΣΕΩΣ
ΤΗΣ ΕΛΛΗΝΙΚΗΣ ΔΗΜΟΚΡΑΤΙΑΣ

ΕΝ ΑΘΗΝΑΙΣ ΤΗ: 1 ΝΟΕΜΒΡΙΟΥ 1979 | ΤΕΥΧΟΣ ΤΕΤΑΡΤΟΝ | ΑΡΙΘΜΟΣ ΦΥΛΛΟΥ 618

ΠΕΡΙΕΧΟΜΕΝΑ

ΑΠΑΛΛΟΤΡΙΩΣΕΙΣ

ΑΠΟΦΑΣΕΙΣ

Ἀριθ. Δ.5215/1408 (1)

Περὶ ἀναγκαστικῆς ἀπαλλοτριώσεως ἐκτάσεως, πρὸς κατασκευὴ ἀρδευτικῶν διωρύγων ΙΔ καὶ ΙΔ2 καὶ τῆς ἀποστραγγιστικῆς τάφρου 6Τ ἔργου 67204 «ἀρδευτικὸ πεδιάδος Λαρίσης», γιὰ τὴν ἐξυπηρέτηση τμημάτων Πλατυκάμπου Λαρίσης.

ΟΙ ΥΠΟΥΡΓΟΙ
ΟΙΚΟΝΟΜΙΚΩΝ ΚΑΙ ΔΗΜΟΣΙΩΝ ΕΡΓΩΝ

Ἔχοντας ὑπόψη:

1. Τὶς διατάξεις τοῦ Ν.Δ/τος 797/1971 «περὶ ἀναγκαστικῶν ἀπαλλοτριώσεων», σὲ συνδυασμὸ μὲ τὶς διατάξεις τοῦ Β.Δ/τος 139/71 «περὶ τῆς ἁρμοδιότητος τῶν Νομαρχῶν πρὸς κήρυξιν ἀναγκαστικῶν τινων ἀπαλλοτριώσεων» καὶ

2. Τὶς διατάξεις τοῦ ἄρθρου 33 τοῦ Ν.Δ/τος 3881/1958 «περὶ ἔργων ἐγγείων βελτιώσεων», ἀποφασίζουμε:

Κηρύσσουμε τὴν ἀναγκαστικὴ ἀπαλλοτρίωση, λόγω δημόσιας ὠφέλειας καὶ εἰδικότερα γιὰ τὴν κατασκευὴ ἀρδευτικῶν διωρύγων ΙΔ καὶ ΙΔ2 καὶ τῆς ἀποστραγγιστικῆς τάφρου 6Τ ἔργου 67204 «ἀρδευτικὸ πεδιάδος Λαρίσης» γιὰ τὴν ἐξυπηρέτηση τμημάτων Πολυκάμπου Λαρίσης, ἐκτάσεως ἐμβαδοῦ 95.590 μ2, ποὺ βρίσκεται στὴν περιοχὴ τοῦ Νομοῦ Λαρίσης καὶ ἐμφαίνεται στὸ ἀπὸ Μαρτίου 1979 κτηματολογικὸ διάγραμμα τοῦ τοπογράφου μηχανικοῦ Γεωργ. Χρυσομάλλου καὶ στὸν ἀντίστοιχο κτηματολογικὸ πίνακα, ποὺ ἔχουν θεωρηθεῖ ἁρμοδίως ἀπὸ τὸν Προϊστάμενο τῆς 1ης Δ.Ε.Κ.Ε. Λαρίσης, Νομομηχανικὸ Παναγιώτη Κυριαζῆ.

Στὴν ἔκταση ποὺ ἀπαλλοτριώνεται προβάλλουν δικαιώματα κυριότητας οἱ: 1) Ἀχιλλεὺς Καρύδας, 2) Εὐάγγελος Βαλῶζος κ.λ.π.

Ἡ ἀπαλλοτρίωση κηρύσσεται ὑπὲρ τοῦ Δημοσίου καὶ μὲ δαπάνη του, ποὺ θὰ ἀντιμετωπισθεῖ ἀπὸ τὶς πιστώσεις γιὰ ἔργα δημοσίων ἐπενδύσεων ἁρμοδιότητας τοῦ Ὑπουργείου Δημοσίων Ἔργων (Ἔργο ἀριθ. 67204 ΣΑΕ 7972/79).

Ἡ ἀπόφαση αὐτὴ νὰ δημοσιευθεῖ στὴν Ἐφημερίδα τῆς Κυβερνήσεως.

Ἀθῆναι, 17 Σεπτεμβρίου 1979

ΟΙ ΥΠΟΥΡΓΟΙ

ΥΦΥΠΟΥΡΓΟΣ ΟΙΚΟΝΟΜΙΚΩΝ
ΠΑΝΑΓΙΩΤΗΣ ΜΠΟΚΟΒΟΣ

ΔΗΜΟΣΙΩΝ ΕΡΓΩΝ
ΝΙΚΟΛΑΟΣ ΖΑΡΝΤΙΝΙΔΗΣ

ΠΟΛΕΟΔΟΜΙΑ

ΔΙΑΤΑΓΜΑΤΑ

(2)

Περὶ τροποποιήσεως τῶν ἀπὸ 24.7.1978 (Φ.Ε.Κ. 376 Δ), 29.7.1978 (Φ.Ε.Κ. 389 Δ), καὶ 11.8.1978 (Φ.Ε.Κ. 417 Δ) Π. Δ/των «περὶ καθορισμοῦ συντελεστῶν καὶ ὅρων δομήσεως εἰς Δήμους καὶ Κοινότητας τοῦ Λεκανοπεδίου Ἀττικῆς».

Ο ΠΡΟΕΔΡΟΣ ΤΗΣ ΕΛΛΗΝΙΚΗΣ ΔΗΜΟΚΡΑΤΙΑΣ

Ἔχοντες ὑπ' ὄψει :

1. Τὰς διατάξεις τοῦ ἀπὸ 17 Ἰουλίου 1923 Ν. Δ/τος «περὶ σχεδίων πόλεων κ.λ.π.», ὡς μεταγενεστέρως ἐτροποποιήθησαν καὶ συνεπληρώθησαν καὶ εἰδικώτερον τοῦ ἄρθρου 9 αὐτοῦ.

2. Τὴν ὑπ' ἀριθ. ΕΔ2α/04/20/Φ.Θ.2.1.1./1979 κοινὴν ἀπόφασιν τοῦ Πρωθυπουργοῦ καὶ τοῦ Ὑπουργοῦ Δημοσίων Ἔργων «περὶ ἀντικαταστάσεως τῆς ὑπ' ἀριθ. ΕΔ2/α/04/59/Φ.Θ.2.1.1./29.3.1978 ἀποφάσεως «περὶ μεταβιβάσεως ἁρμοδιοτήτων τοῦ Ὑπουργοῦ Δημοσίων Ἔργων εἰς τὸν Ὑφυπουργὸν τοῦ αὐτοῦ Ὑπουργείου» (Φ.Ε.Κ. 106Β).

3. Τὰς διατάξεις τοῦ Ν. 651/1977 «περὶ καταργήσεως τοῦ Ν. Δ/τος 349/1974, τροποποιήσεως τῶν περὶ αὐθαιρέτων οἰκοδομικῶν κατασκευῶν διατάξεων κλπ.» (Φ.Ε.Κ. 207 Α) καὶ εἰδικώτερον τοῦ ἄρθρου 12 (παρ. 1 καὶ 2) αὐτοῦ.

4. Τὴν ὑπ' ἀριθ. 563/1978 γνωμοδότησιν τοῦ Συμβουλίου Δημοσίων Ἔργων (Τμῆμα Οἰκισμοῦ).

5. Τὴν ὑπ' ἀριθ. 619/1979 γνωμοδότησιν τοῦ Συμβουλίου τῆς Ἐπικρατείας, προτάσει τοῦ ἐπὶ τῶν Δημοσίων Ἔργων Ὑφυπουργοῦ, ἀπεφασίσαμεν :

Ἄρθρον 1.

Ὁ πίναξ τοῦ ἄρθρου 2 τοῦ ἀπὸ 24.7.1978 Π. Δ/τος «περὶ καθορισμοῦ συντελεστῶν καὶ ὅρων δομήσεως εἰς περιοχὰς τοῦ Λεκανοπεδίου Ἀττικῆς» (Φ.Ε.Κ. 376 Δ), ἀντικαθίσταται ὡς ἀκολούθως :

Περιοχαὶ	Καθορισθεὶς διὰ τοῦ ἄρθρου 1 τοῦ παρόντος συντελεστὴς δομήσεως	Μέγιστος ἀριθμὸς ὀρόφων	Μέγιστον ὕψος τῶν κτιρίων	Μέγιστον ὕψος προσόψεων
Τομεὺς Ι	3,60	πέντε (5) ὄροφοι καὶ εἷς (1) ἐν ἐσοχῇ.	κατὰ Γ.Ο.Κ.	κατὰ Γ.Ο.Κ.
Τομεὺς ΙΙ	3,00	πέντε (5) ὄροφοι καὶ εἷς (1) ἐν ἐσοχῇ.	21,00	κατὰ Γ.Ο.Κ.
Τομεὺς ΙΙ Λοιπαὶ περιοχαὶ	3,00	πέντε (5) ὄροφοι καὶ εἷς (1) ἐν ἐσοχῇ.	κατὰ Γ.Ο.Κ.	κατὰ Γ.Ο.Κ.
Τομεὺς ΙΙΙ Πέραμα	2,60	πέντε (5)	Ἐφαρμόζονται αἱ διατάξεις τοῦ ἀπὸ 26.3.1969 Δ/τος (Φ.Ε.Κ. 83 Δ)	Ἐφαρμόζονται αἱ διατάξεις τοῦ ἀπὸ 26.3.1969 Δ/τος (Φ.Ε.Κ. 83 Δ)
Τομεὺς IV Νέα Σμύρνη	2,40	πέντε (5)	18,00	κατὰ Γ.Ο.Κ.
Τομεὺς IV Παλαιὸν Φάληρον	2,40	ὀκτὼ (8)	23,00	κατὰ Γ.Ο.Κ.
Τομεὺς IV Παλαιὸν Φάληρον εἰς τὸν ὁποῖον ἰσχύει ὡς σύστημα τὸ συνεχὲς	2,40	ὀκτὼ (8)	κατὰ Γ.Ο.Κ.	κατὰ Γ.Ο.Κ.

Τομεὺς V Νέον Ἰκόνιον	2,00	τέσσαρες (4)	Ἐφαρμόζονται αἱ διατάξεις τοῦ ἀπὸ 26.3.1969 Δ/τος (Φ.Ε.Κ. 83 Δ)	Ἐφαρμόζονται αἱ διατάξεις τοῦ ἀπὸ 26.3.1969 Δ/τος (Φ.Ε.Κ. 83 Δ)
Τομεὺς VI εἰς τὸν ὁποῖον ἰσχύει ὡς σύστημα τὸ συνεχὲς	1,80	πέντε (5)	κατὰ Γ.Ο.Κ.	κατὰ Γ.Ο.Κ.
Τομεὺς VI	1,80	ἕξ (6)	κατὰ Γ.Ο.Κ.	κατὰ Γ.Ο.Κ.
Τομεὺς VII Ὑμηττὸς (λόφος Γερμανοῦ)	1,40	δύο (2)	7,00	κατὰ Γ.Ο.Κ.
Τομεὺς VII Δάφνη Κυνοσάργους	1,40	τρεῖς (3)	11,00	κατὰ Γ.Ο.Κ.
Τομεὺς VII Λοιπαὶ περιοχαὶ	1,40	πέντε (5)	17,00	κατὰ Γ.Ο.Κ.
Τομεὺς VIII	1,20	πέντε (5)	17,00	κατὰ Γ.Ο.Κ.
Τομεὺς IX	1,00	τέσσαρες (4)	14,00	κατὰ Γ.Ο.Κ.
Τομεὺς X	0,80	πέντε (5)	17,00	κατὰ Γ.Ο.Κ.
Τομεὺς XI	0,60	τρεῖς (3)	11,00	κατὰ Γ.Ο.Κ.
Τομεὺς XII	0,40	δύο (2)	7,00	κατὰ Γ.Ο.Κ.
Τομεὺς XIII	0,30	δύο (2)	7,00	κατὰ Γ.Ο.Κ.
Τομεὺς XIV Βουλιαγμένη (Ξενοδοχεῖα)	0,15	τρεῖς (3)	11,00	κατὰ Γ.Ο.Κ.
Τομεὺς XV ἀπὸ πέρατος ἰσχύοντος ρυμοτομικοῦ σχεδίου μέχρι τῆς θαλάσσης κατὰ μῆκος τῆς ἀκτῆς	0,05	εἷς (1)	5,50	——

Ὡς οἰκοδομικὸν σύστημα ἐφαρμόζεται τὸ μέχρι τοῦδε εἰς ἑκάστην περιοχὴν ἰσχῦον μηδαμῶς τροποποιούμενον διὰ τοῦ παρόντος.

Ἄρθρον 2.

1. Ὁ πίναξ τῆς παραγράφου 1 τοῦ ἄρθρου 2 τοῦ ἀπὸ 29.7.1978 Π. Δ/τος «περὶ καθορισμοῦ συντελεστῶν δομήσεως καὶ ὅρων δομήσεως εἰς τινας Δήμους καὶ Κοινότητας τοῦ Λεκανοπεδίου Ἀττικῆς κλπ.» (Φ.Ε.Κ. 389 Δ), ἀντικαθίσταται ὡς ἀκολούθως :

Περιοχαὶ	Καθορισθεὶς διὰ τοῦ ἄρθρου 1 τοῦ παρόντος συντελεστὴς δομήσεως	Μέγιστος ἀριθμὸς ὀρόφων	Μέγιστον ὕψος τῶν κτιρίων	Μέγιστος ἀριθμὸς ὀρόφων ἐν προσόψει
Τομεὺς I	2,60	5	κατὰ Γ.Ο.Κ.	κατὰ Γ.Ο.Κ.
Τομεὺς II (Ν. Ἐρυθραία)	1,60	3	11,00μ.	κατὰ Γ.Ο.Κ.
Τομεὺς II (λοιπὲς περιοχὲς)	1,60	5	κατὰ Γ.Ο.Κ.	κατὰ Γ.Ο.Κ.
Τομεὺς III	1,40	5	17,00μ.	κατὰ Γ.Ο.Κ.
Τομεὺς IV	1,20	5	17,00μ.	κατὰ Γ.Ο.Κ.
Τομεὺς V (Ν. Ἐρυθραία)	1,00	3	11,00μ.	κατὰ Γ.Ο.Κ.
Τομεὺς V (λοιπὲς περιοχὲς)	1,00	4	14,00μ.	κατὰ Γ.Ο.Κ.
Τομεὺς VI (Λυκόβρυση, Βριλήσσια,	0,80	3	11,00μ.	κατὰ Γ.Ο.Κ.

Μελίσσια)				
Τομεύς VI (λοιπές περιοχές)	0,80	5	17,00μ.	κατά Γ.Ο.Κ.
Τομεύς VII (λοιπές περιοχές)	0,60	3	11,00μ.	κατά Γ.Ο.Κ.
Τομεύς VII (Νέα Πεντέλη Ανάβρυτα, Ψαλίδι)	0,60	2	8,00μ.	κατά Γ.Ο.Κ.
Τομεύς VIII	0,40	2	8,00μ.	κατά Γ.Ο.Κ.
Τομεύς IX	0,30	2	8,00μ.	κατά Γ.Ο.Κ.
Τομεύς X	0,20	3	11,00μ.	κατά Γ.Ο.Κ.
Τομεύς X (Ντράφι)	0,20	2	8,00μ.	κατά Γ.Ο.Κ.

Ὡς οἰκοδομικὸν σύστημα ἐφαρμόζεται τὸ μέχρι τοῦδε εἰς ἑκάστην περιοχὴν ἰσχῦον μηδαμῶς τροποποιούμενον διὰ τοῦ παρόντος.

2. Εἰς τὸ τέλος τῆς παραγράφου 3 τοῦ ἄρθρου 4 τοῦ αὐτοῦ ὡς ἄνω ἀπὸ 29.7.1978 Π. Δ/τος (Φ.Ε.Κ. 389 Δ) προστίθεται παράγραφος 4 ἔχουσα ὡς κάτωθι :

«4. α) Οἱ συντελεσταὶ δομήσεως 0,60, 0,40 καὶ 0,20 τῶν τομέων VII, VIII καὶ X, οἱ καθοριζόμενοι διὰ τοῦ πίνακος τοῦ ἄρθρου 1 τοῦ παρόντος Διατάγματος, αὐξάνονται εἰς 1,00, 0,67 καὶ 0,34 ἀντιστοίχως ἐφ' ὅσον συντρέχουν αἱ προϋποθέσεις τῆς παραγράφου 4 τοῦ ἄρθρου 3 τοῦ ἀπὸ 16.8.1977 Π. Δ/τος «περὶ ἀναθεωρήσεως τῶν ὅρων καὶ περιορισμῶν δόμησεως τῶν οἰκοπέδων τῶν ρυμοτομικῶν σχεδίων Κηφισιᾶς καὶ Νέας Ἐρυθραίας (Ἀττικῆς)» (Φ.Ε.Κ. 279 Δ).

Οἱ κατὰ τὰ ὡς ἄνω ηὐξημένοι συντελεσταὶ δομήσεως ὑπολογίζονται εἰς τὸ ἐναπομένον μετὰ τὴν παραχώρησιν τοῦ κοινοχρήστου πρασίνου οἰκόπεδον.

β) Ἐξακολουθοῦν νὰ ἐφαρμόζωνται ὡς συντελεσταὶ δομήσεως μετὰ τὴν παραχώρησιν τοῦ κοινοχρήστου πρασίνου, οἱ διὰ τοῦ ἐδαφίου α τῆς παραγράφου 5 τοῦ ἄρθρου 3 τοῦ αὐτοῦ ὡς ἄνω ἀπὸ 16.8.1977 Π. Δ/τος, καθοριζόμενοι 1,00 καὶ 0,83 ἐφ' ὅσον συντρέχουν αἱ προϋποθέσεις, αἱ ἀναφερόμεναι εἰς τὰς παραγράφους 1 καὶ 2 τοῦ ἄρθρου 12 τοῦ Ν. 651/1977 (Φ.Ε.Κ. 207 Α)».

Ἄρθρον 3.

Ὁ πίναξ τοῦ ἄρθρου 2 τοῦ ἀπὸ 11.8.1978 Π. Δ/τος «περὶ καθορισμοῦ συντελεστῶν δομήσεως καὶ ὅρων δομήσεως εἴς τινας Δήμους καὶ Κοινότητας (Δυτικὰ Προάστια) τοῦ Λεκανοπεδίου Ἀττικῆς» (Φ.Ε.Κ. 417 Δ), ἀντικαθίσταται ὡς ἀκολούθως :

Περιοχαὶ	Καθορισθεὶς διὰ τοῦ ἄρθρου 1 τοῦ παρόντος συντελεστὴς δομήσεως	Μέγιστος ἀριθμὸς ὀρόφων	Μέγιστον ὕψος κτιρίων	Μέγιστος ἀριθμὸς ὀρόφων ἐν προσόψει
Τομεὺς I	1,80	5	κατὰ Γ.Ο.Κ.	κατὰ Γ.Ο.Κ.
Τομεὺς I	1,80	5	17 μέτρα	κατὰ Γ.Ο.Κ.
Τομεὺς I Περιστέρι (διάταγμα 23.6.1970 (Φ.Ε.Κ. 144 Δ) Αἰγάλεω (διάταγμα 5.6.1972 (Φ.Ε.Κ. 188 Δ)	1,80	5	κατὰ Γ.Ο.Κ.	κατὰ Γ.Ο.Κ.
Τομεὺς II Νέα Λιόσια Ἅγιοι Ἀνάργυροι, Περιστέρι ὅπου δὲν ἴσχυε ὁ Α.Ν. 395/1968	1,60	4	κατὰ Γ.Ο.Κ.	κατὰ Γ.Ο.Κ.
Τομεὺς II Πετρούπολη, Ἅγιοι Ἀνάργυροι ὅπου ἴσχυε οἰκοδ. σύστημα συνεχὲς	1,60	4	κατὰ Γ.Ο.Κ.	κατὰ Γ.Ο.Κ.
Τομεὺς II Ἅγιοι Ἀνάργυροι	1,60	4	14μ.	κατὰ Γ.Ο.Κ.
Τομεὺς II Λοιπὲς περιοχὲς	1,60	5	17μ.	κατὰ Γ.Ο.Κ.
Τομεὺς III Ἄνω Λιόσια	1,20	2	8μ.	κατὰ Γ.Ο.Κ.
Τομεὺς III Ἄνω Λιόσια	1,20	3	κατὰ Γ.Ο.Κ.	κατὰ Γ.Ο.Κ.

Τομεὺς III Λοιπὲς περιοχὲς	1,20	5	17μ.	κατὰ Γ.Ο.Κ.
Τομεὺς IV Ἀχαρναὶ	1,00	2	κατὰ Γ.Ο.Κ.	κατὰ Γ.Ο.Κ.
Τομεὺς IV Ἄνω Λιόσια	1,00	3	κατὰ Γ.Ο.Κ.	κατὰ Γ.Ο.Κ.
Τομεὺς IV Λοιπὲς περιοχὲς	1,00	5	17μ.	κατὰ Γ.Ο.Κ.
Τομεὺς V Αἰγάλεω (Προφήτης Ἠλίας)	0,80	2	8μ.	κατὰ Γ.Ο.Κ.
Τομεὺς V Λοιπὲς περιοχὲς	0,80	5	17μ.	κατὰ Γ.Ο.Κ.
Τομεὺς VI	0,60	3	11μ.	κατὰ Γ.Ο.Κ.
Τομεὺς VII	0,40	2	8μ.	κατὰ Γ.Ο.Κ.
Τομεὺς VIII Ἀχαρναὶ	0,30	2	8μ.	κατὰ Γ.Ο.Κ.
Τομεὺς VIII Ἄνω Λιόσια	0,30	3	11μ.	κατὰ Γ.Ο.Κ.

Ὡς οἰκοδομικὸν σύστημα ἐφαρμόζεται τὸ μέχρι τοῦδε εἰς ἑκάστην περιοχὴν ἰσχῦον μηδαμῶς τροποποιούμενον διὰ τοῦ παρόντος.

Εἰς τὸν αὐτὸν ἐπὶ τῶν Δημοσίων Ἔργων Ὑφυπουργόν, ἀνατίθεμεν τὴν δημοσίευσιν καὶ ἐκτέλεσιν τοῦ παρόντος Διατάγματος.

Ἐν Ἀθήναις τῇ 10 Ὀκτωβρίου 1979

Ο ΠΡΟΕΔΡΟΣ ΤΗΣ ΔΗΜΟΚΡΑΤΙΑΣ

ΚΩΝΣΤΑΝΤΙΝΟΣ Δ. ΤΣΑΤΣΟΣ

Ο ΥΦΥΠΟΥΡΓΟΣ ΔΗΜΟΣΙΩΝ ΕΡΓΩΝ

ΣΤΕΦΑΝΟΣ ΜΑΝΟΣ

---

(3)

Περὶ τροποποιήσεως τοῦ ρυμοτομικοῦ σχεδίου Ἀθηνῶν εἰς τὴν περιοχὴ Πρ ομπονᾶ.

Ο ΠΡΟΕΔΡΟΣ ΤΗΣ ΕΛΛΗΝΙΚΗΣ ΔΗΜΟΚΡΑΤΙΑΣ

Ἔχοντες ὑπ' ὄψει:

1. Τὰς διατάξεις τοῦ ἀπὸ 17 Ἰουλίου 1923 Ν. Δ/τος «περὶ σχεδίων πόλεων κλπ.», ὡς μεταγενεστέρως ἐτροποποιήθησαν καὶ συνεπληρώθησαν καὶ εἰδικώτερον τῶν ἄρθρων 3, 9 καὶ 70 αὐτοῦ.

2. Τὴν ὑπ' ἀριθ. ΕΔ2α/04/20/Φ.Θ.2.1.1./1979 κοινὴν ἀπόφασιν τοῦ Πρωθυπουργοῦ καὶ τοῦ Ὑπουργοῦ Δημοσίων Ἔργων «περὶ ἀντικαταστάσεως τῆς ὑπ' ἀριθ. ΕΔ2α/04/59/Φ.Θ.2.1.1./1978 ἀποφάσεως «περὶ μεταβιβάσεως ἁρμοδιοτήτων τοῦ Ὑπουργοῦ Δημοσίων Ἔργων εἰς τὸν Ὑφυπουργὸν τοῦ αὐτοῦ Ὑπουργείου» (ΦΕΚ 106 Β').

3. Τὴν ὑπ' ἀριθ. 507/78 πρᾶξιν τοῦ Δημοτικοῦ Συμβουλίου Ἀθηναίων.

4. Τὰς ὑπ' ἀριθ. 747/77 καὶ 314/79 γνωμοδοτήσεις τοῦ Συμβουλίου Δημοσίων Ἔργων (Τμῆμα Μελετῶν καὶ Οἰκισμοῦ ἀντιστοίχως).

5. Τὴν ὑπ' ἀριθ. 946/79 γνωμοδότησιν τοῦ Συμβουλίου τῆς Ἐπικρατείας, προτάσει τοῦ Ὑφυπουργοῦ Δημοσίων Ἔργων, ἀπεφασίσαμεν:

Ἄρθρον 1.

Ἐγκρίνεται ἡ τροποποίησις τοῦ ρυμοτομικοῦ σχεδίου Ἀθηνῶν εἰς τὴν περιοχὴν Πρ ομπονᾶ μεταξὺ τῶν ὁδῶν Ἐπικλέους καὶ Περισσοῦ ὡς ἐμφαίνεται εἰς τὸ θεωρημένον ὑπὸ τοῦ Γενικοῦ Διευθυντοῦ Οἰκισμοῦ διὰ τῆς ὑπ' ἀριθ. Γ.28184/1979 πράξεως αὐτοῦ σχετικὸν πρωτότυπον διάγραμμα ὑπὸ κλίμακα 1:500 τοῦ ὁποίου συνοπτικὸν ἀντίτυπον δημοσιεύεται μετὰ τοῦ παρόντος.

Ἄρθρον 2.

1. Καταργεῖται τὸ προκήπιον τῶν οἰκοπέδων τῶν κειμένων ἐντὸς τῆς διὰ τοῦ ἄρθρου 1 τροποποιουμένης περιοχῆς καὶ ἐχόντων πρόσωπον ἐπὶ τῆς ὁδοῦ Ἐράτωνος ὡς εἰς τὸ αὐτὸ ὡς ἄνω διάγραμμα ἐμφαίνεται.

2. Ἐπιβάλλεται προκήπιον πλάτους πέντε (5) μέτρων ἐπὶ τῶν οἰκοπέδων κειμένων ἐντὸς τοῦ διὰ τοῦ ἄρθρου 1 τροποποιουμένης περιοχῆς ὡς εἰς τὸ αὐτὸ ὡς ἄνω διάγραμμα ἐμφαίνεται.

Εἰς τὸν αὐτὸν Ὑφυπουργὸν Δημοσίων Ἔργων, ἀναθέτομεν τὴν δημοσίευσιν καὶ ἐκτέλεσιν τοῦ παρόντος Διατάγματος.

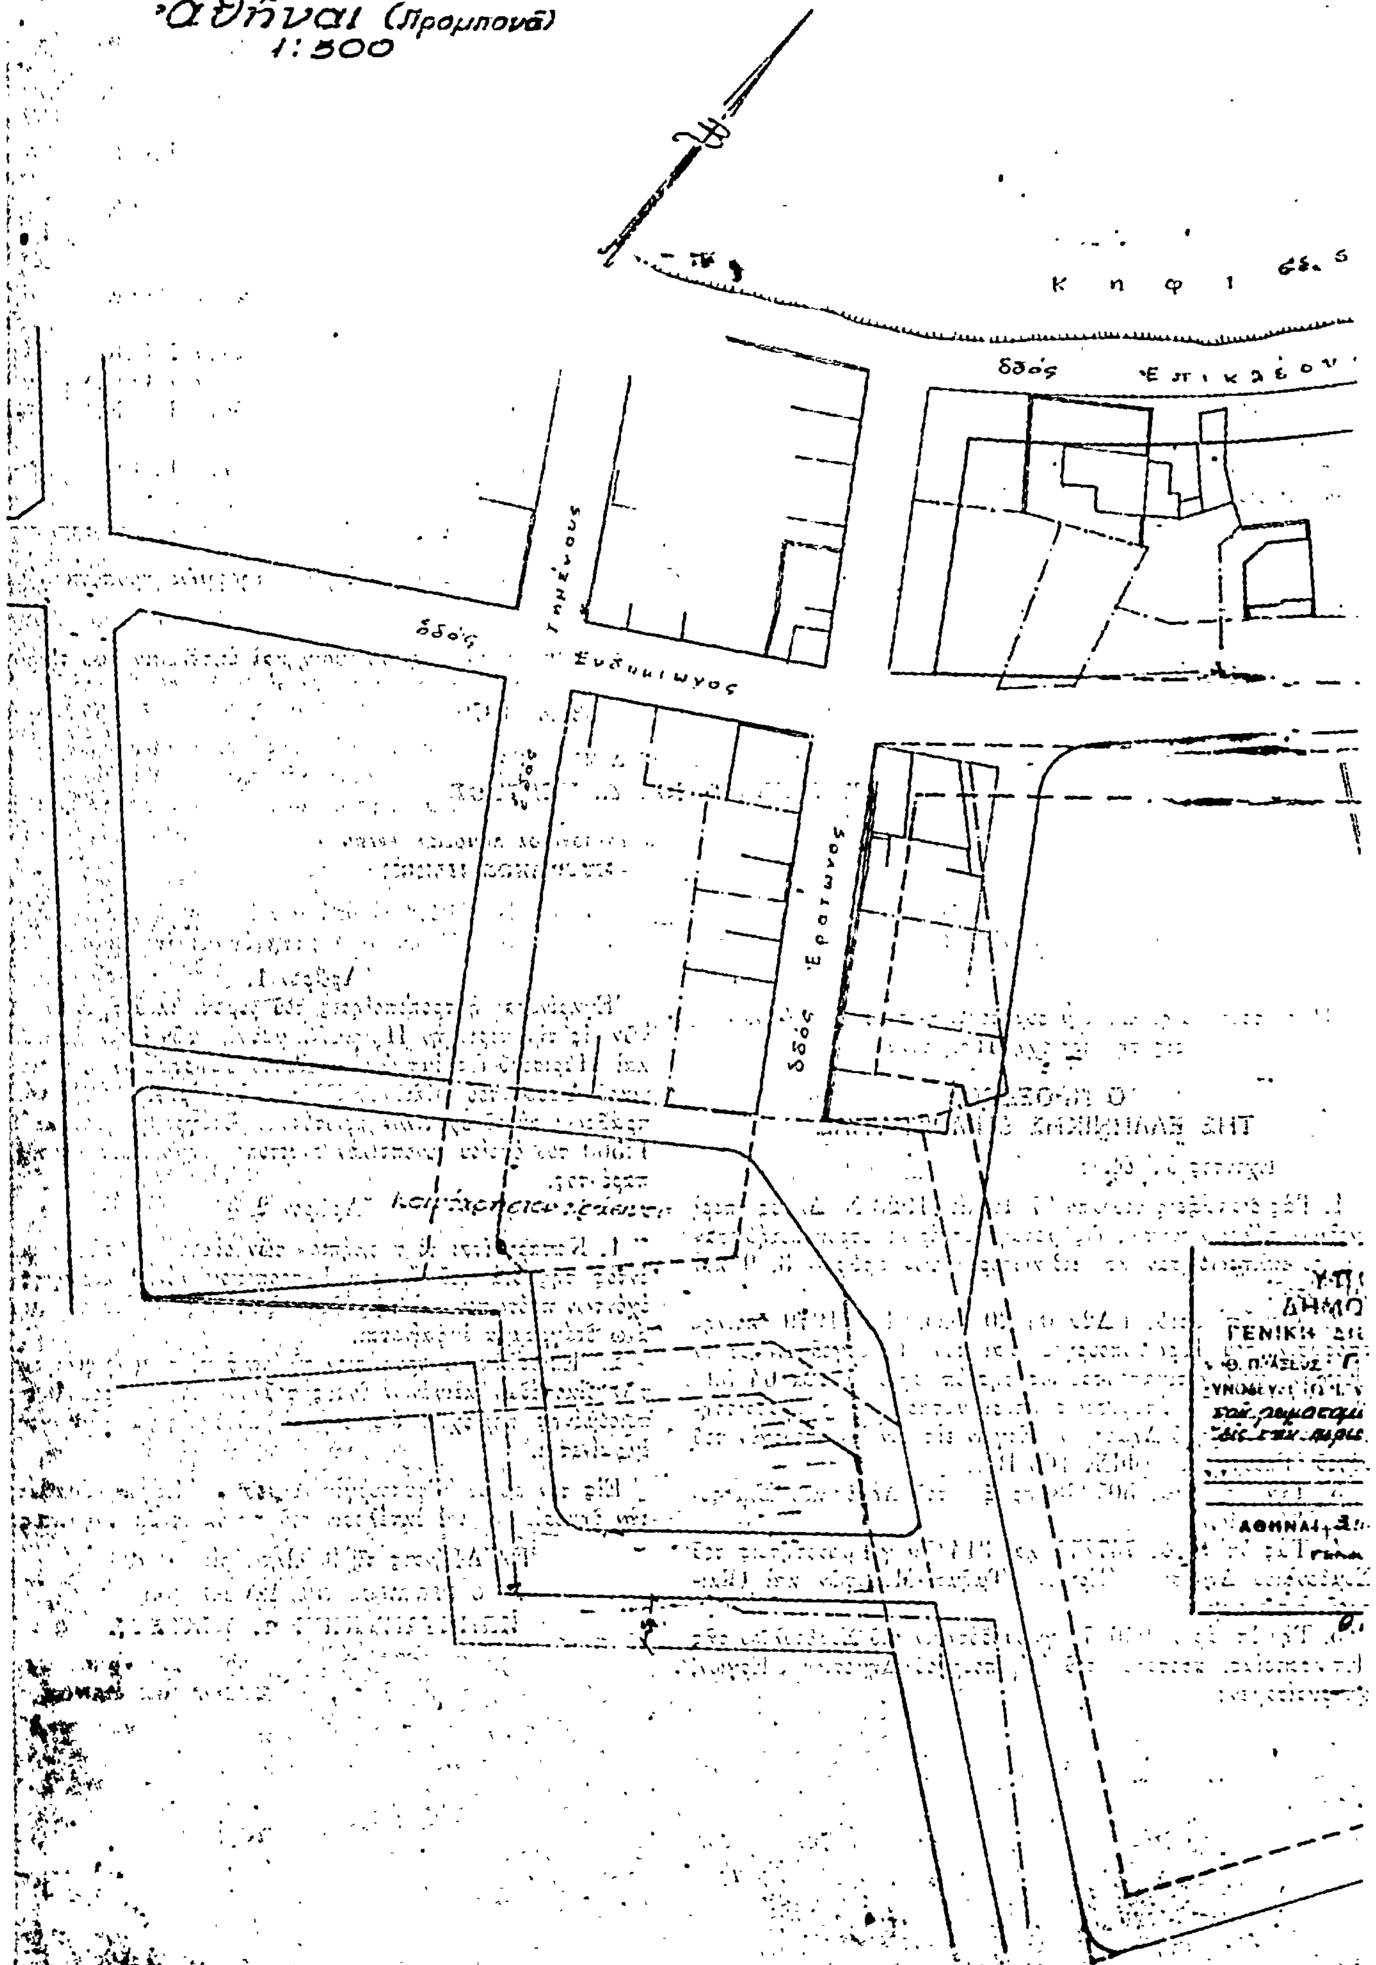
Ἐν Ἀθήναις τῇ 9 Ὀκτωβρίου 1979

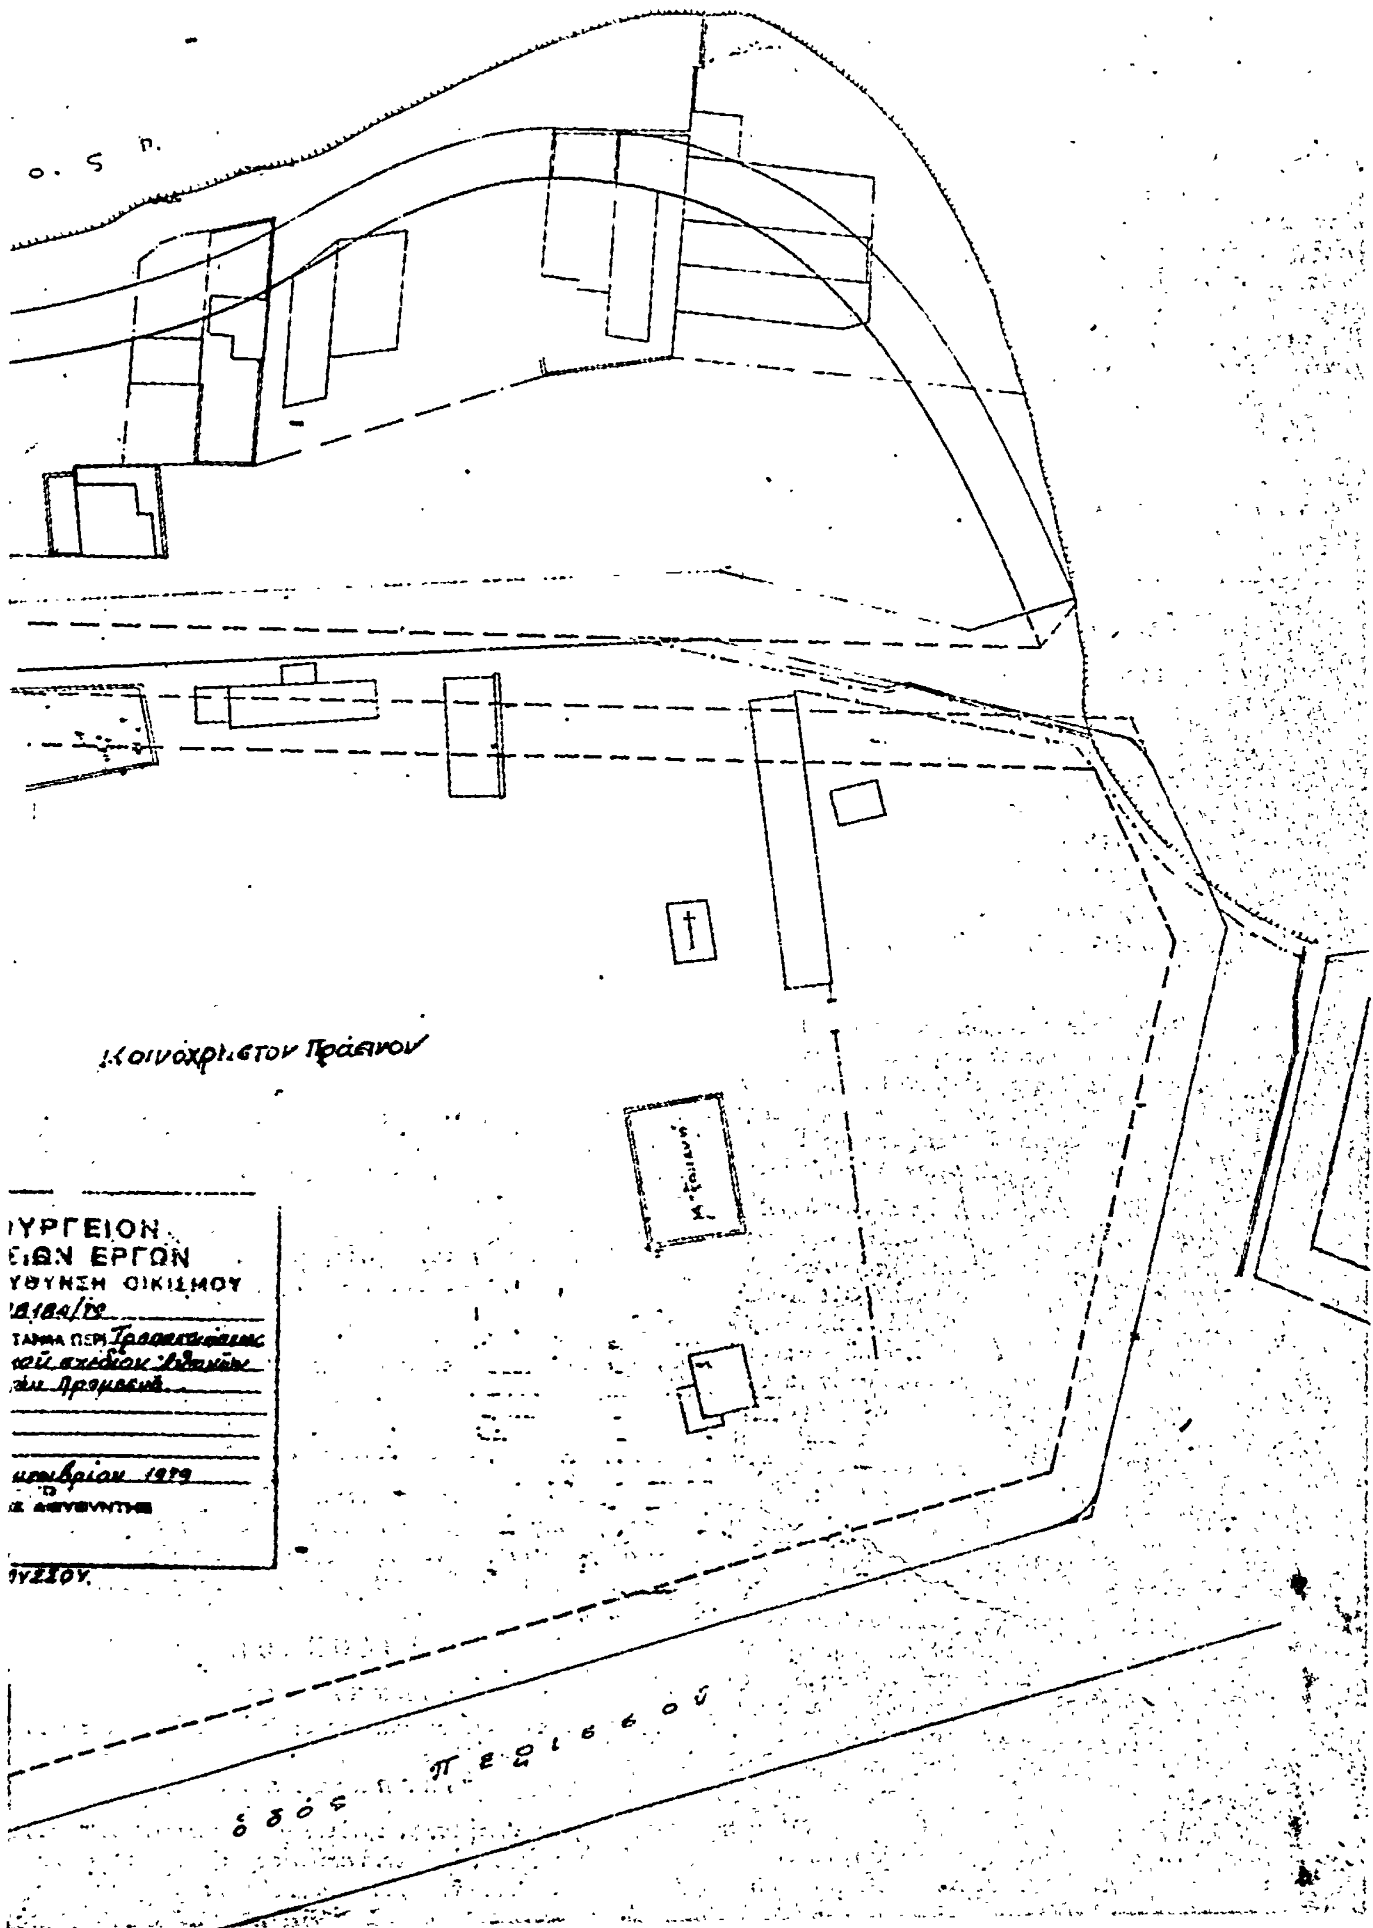
Ο ΠΡΟΕΔΡΟΣ ΤΗΣ ΔΗΜΟΚΡΑΤΙΑΣ

ΚΩΝΣΤΑΝΤΙΝΟΣ Δ. ΤΣΑΤΣΟΣ

Ο ΥΦΥΠΟΥΡΓΟΣ ΔΗΜΟΣΙΩΝ ΕΡΓΩΝ

ΣΤΕΦΑΝΟΣ ΜΑΝΟΣ


Ἀθῆναι (Προμπονᾶ)
1:500
Κηφισσοῦ
ὁδὸς Ἐπικαέου
ὁδὸς Ἐνδυμίωνος
ὁδὸς Ἔρωτος


Κοινόχρηστον Πράσινον
ΥΡΓΕΙΟΝ
ΕΩΝ ΕΡΓΩΝ
ΥΘΥΝΣΗ ΟΙΚΙΣΜΟΥ
οδός Πεισσού

ΑΝΑΚΟΙΝΩΣΕΙΣ

(4)

Περὶ εἰδοποιήσεως τῆς γενομένης παρακαταθέσεως ἀποζημιώσεως ἐξ ἀπαλλοτριώσεως τμημάτων οἰκοπέδων ἐν Ἐδέσση.

Ἔχοντες ὑπ' ὄψει τὸ ἄρθρον 47 τοῦ ἀπὸ 17 Ἰουλίου 1923 Ν.Δ. «περὶ σχεδίου πόλεων καὶ κωμῶν», ὡς καὶ τοὺς σχετικοὺς Νόμους περὶ ἀναγκαστικῶν ἀπαλλοτριώσεων, φέρομεν εἰς γνῶσιν τοῦ Υπ. Ἐθνικῆς Ἀμύνης, νομικοῦ προσώπου ἑδρεύοντος ἐν Ἀθήναις νομίμως ἐκπροσωπουμένου, ὡς καὶ παντὸς ἑτέρου ἀξιοῦντος δικαιώματα ὅτι, ἡ ἀποζημίωσις τοῦ δυνάμει τῆς ὑπ' ἀριθ. 10/1976 πράξεως τακτοποιήσεως καὶ ἀναλογισμοῦ τῆς Δ/νσεως Τεχνικῶν Ὑπηρεσιῶν Νομοῦ Πέλλης, ἀπαλλοτριωθέντος τμήματος οἰκοπέδου του, καθορισθεῖσα διὰ τῆς ὑπ' ἀριθ. 192/1978 ἀποφάσεως τοῦ Μονομελοῦς Πρωτοδικείου Ἐδέσσης, κατετέθη εἰς τὸ Ταμεῖον Παρακαταθηκῶν καὶ Δανείων (Γραφεῖον Ἐδέσσης) ἐκδοθέντος τοῦ ὑπ' ἀριθ. 5765/25.6.1979 γραμματίου μὲ τὴν ἐπιφύλαξιν παντὸς νομίμου δικαιώματός μου.

Τὸ ἐν λόγῳ γραμμάτιον κατετέθη εἰς τὸν ἐν Ἐδέσσῃ Συμβολαιογράφον Ἀντώνιον Ραγκούση.

Ἐν Ἐδέσσῃ τῇ 18 Ὀκτωβρίου 1979

Ἡ Εἰδοποιοῦσα
ΕΥΑΓΓΕΛΙΑ ΠΕΓΙΟΥ
Ὁ πληρεξούσιος Δικηγόρος
ΙΩΑΝΝΗΣ ΝΙΚ. ΒΕΤΤΑΣ

(Ἀριθ. τριπλ. Δημ. Ταμείου Ἐδέσσης 37565/79)

ΑΠΟ ΤΟ ΕΘΝΙΚΟ ΤΥΠΟΓΡΑΦΕΙΟ